

- AC 1 : Servitude de protection des monuments historiques classés ou inscrits :**
 - Monument historique
 - Périmètre de protection des abords des monuments historiques
- AC2 : Servitude relative aux sites inscrits et classés :**
 - Site inscrit ou classé
- AC4 : Zone de protection du patrimoine architectural, urbain et paysager :**
 - Site Patrimonial Remarquable de Fécamp
- AR1 : Servitude de champ de vue pour la navigation maritime :**
 - AR1
- AS1 : Servitude résultant de l'instauration de périmètres de protection des eaux potables et minérales :**
 - Point de captage
 - Périmètre de protection immédiat *
 - Périmètre de protection rapproché
 - Périmètre de protection éloigné
- I3 : Servitude relative au transport de gaz naturel :**
 - Canalisation de transport de gaz
 - Poste technique
 - SUP1 : Servitude de maîtrise de l'urbanisation
- I4 : Servitude relative aux ouvrages de transport et de distribution d'électricité :**
 - Ligne électrique
 - Poste électrique
- PM1 : Plan de prévention des risques naturels prévisibles (PPRN) :**
 - PPRN de la Vallée de la Valmont et de la Ganzeville **
- PT 1 : Servitude de protection des centres de réception radioélectriques contre les perturbations électromagnétiques :**
 - PT1
 - PT1
- PT 2 : Télécommunication - protection contre les obstacles :**
 - PT2
 - PT2
- T1 : Servitude relative aux voies ferrées :**
 - Voie ferrée
- Éléments de contexte :**
 - Limite communale
 - Limite parcellaire
 - Bâti

* Périmètre immédiat du captage d'eau non représenté
 Source : Agence Régionale de la Santé de Normandie
 ** Rapport de l'observatoire du PPRN pour l'urbanisme
 (modèle simplifié suite à l'adoption d'un décret relatif)
 Se reporter au zonage officiel du PPRN par commune, annexé au PPRN

- Éléments du patrimoine :**
- Servitude AC1 (ponctuel) :**
 - 17 : Croix de cimetière en pierre
 - Servitude AC2 :**
 - 8 : Double ligne de hêtres encadrant le C.V.O n°7

N
 Echelle : 1:15 000



Fécamp Caux Littoral Agglo


Elaboration du Plan Local d'Urbanisme

COMMUNAUTE D'AGGLOMERATION FECAMP CAUX LITTORAL

APPROBATION

SERVITUDES D'UTILITE PUBLIQUE

Eletot

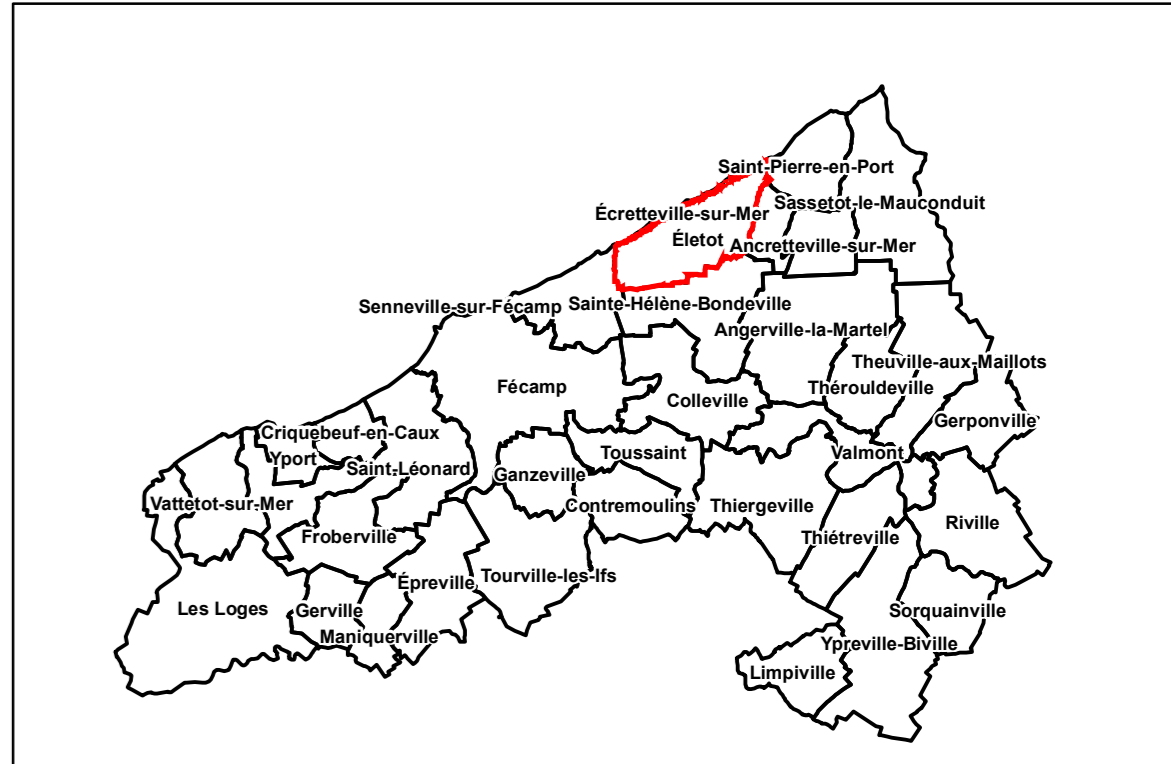

Vu pour être annexé à la délibération du Conseil Communautaire en date du 10/12/2019
 La Présidente,

0 100 200 300 400 500 Mètres

