

- AC 1 : Servitude de protection des monuments historiques classés ou inscrits :**
- ▲ Monument historique
  - Périmètre de protection des abords des monuments historiques
- AC 2 : Servitude relative aux sites inscrits et classés :**
- Site inscrit ou classé
- AC 4 : Zone de protection du patrimoine architectural, urbain et paysager :**
- Site Patrimonial Remarquable de Fécamp
- AR 1 : Servitude de champ de vue pour la navigation maritime :**
- AR1
  - AR1
- AS 1 : Servitude résultant de l'instauration de périmètres de protection des eaux potables et minérales :**
- Point de captage
  - EWI Périmètre de protection immédiat \*
  - EWI Périmètre de protection rapproché
  - EWI Périmètre de protection éloigné
- I 3 : Servitude relative au transport de gaz naturel :**
- Canalisation de transport de gaz
  - Poste technique
  - SUP 1 : Servitude de maîtrise de l'urbanisation
- I 4 : Servitude relative aux ouvrages de transport et de distribution d'électricité :**
- Ligne électrique
  - Poste électrique
- PM 1 : Plan de prévention des risques naturels prévisibles (PPRN) :**
- PPRN de la Vallée de la Valmont et de la Ganzeville \*\*
- PT 1 : Servitude de protection des centres de réception radioélectriques contre les perturbations électromagnétiques :**
- PT1
  - PT1
- PT 2 : Télécommunication - protection contre les obstacles :**
- PT2
  - PT2
- T 1 : Servitude relative aux voies ferrées :**
- Voie ferrée
- Éléments de contexte :**
- Limite communale
  - Limite parcellaire
  - Bâti

\* Périmètre immédiat de captage d'eau non représenté  
 Source : Agence Régionale de la Santé de Normandie  
 \*\* Rapport de l'urbanisme du PPRN pour l'établissement  
 Schéma directeur de la Vallée de la Valmont (en cours de révision)  
 Se reporter au zonage officiel du PPRN par commune, annexé au PPRN

- Éléments du patrimoine :**
- Servitude AC1 (surfactive) :**
- 9 : Château de Gruville
  - 14 : Château de Valmont
  - 15 : Ancienne abbaye de Valmont
  - 16 : Maison Forte du Bec Cauchois
- Servitude AC2 :**
- 11 : Ensemble formé par le Château et ses abords
  - 12 : Ensemble formé par les abords de l'Ancienne Abbaye de Valmont

N  
 Echelle : 1:15 000



**Fécamp Caux Littoral Agglo**


**auddicé urbanisme**

**Elaboration du Plan Local d'Urbanisme**

COMMUNAUTE D'AGGLOMERATION FECAMP CAUX LITTORAL

**APPROBATION**

**SERVITUDES D'UTILITE PUBLIQUE**

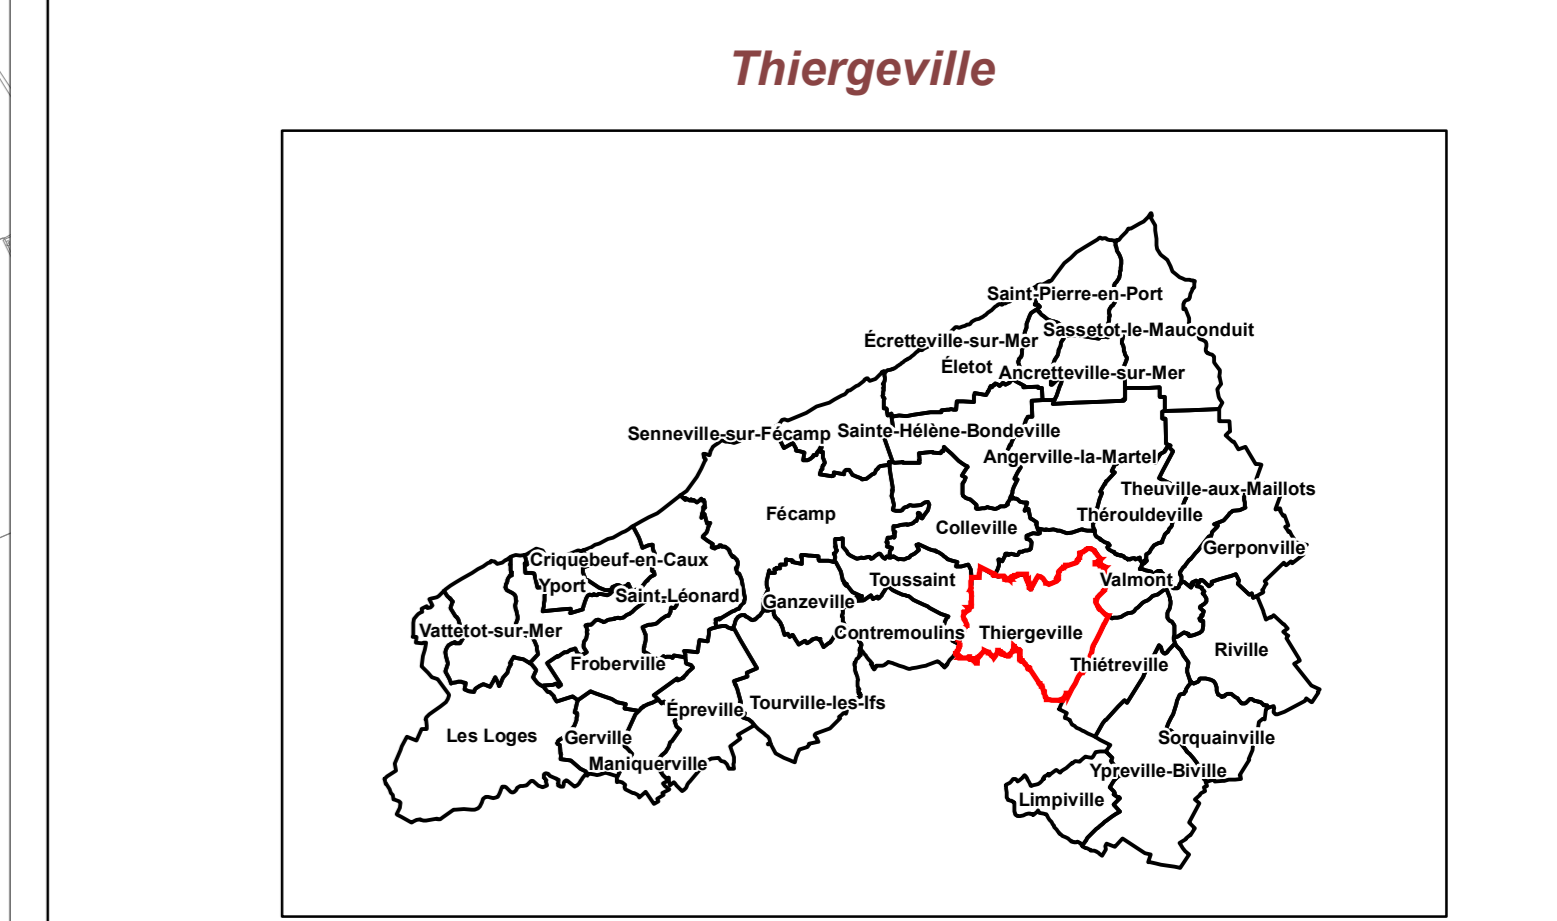

Vu pour être annexé à la délibération du Conseil Communautaire en date du 10/12/2019  
 La Présidente,

