

- AC 1 : Servitude de protection des monuments historiques classés ou inscrits :**
 - Monument historique
 - Périmètre de protection des abords des monuments historiques
- AC 2 : Servitude relative aux sites inscrits et classés :**
 - Site inscrit ou classé
- AC 4 : Zone de protection du patrimoine architectural, urbain et paysager :**
 - Site Patrimonial Remarquable de Fécamp
- AR 1 : Servitude de champ de vue pour la navigation maritime :**
 - AR1
 - AR1
- AS 1 : Servitude résultant de l'instauration de périmètres de protection des eaux potables et minérales :**
 - Point de captage
 - Périmètre de protection immédiat *
 - Périmètre de protection rapproché
 - Périmètre de protection éloigné
- I 3 : Servitude relative au transport de gaz naturel :**
 - Canalisation de transport de gaz
 - Poste technique
 - SUP 1 - Servitude de maîtrise de l'urbanisation
- I 4 : Servitude relative aux ouvrages de transport et de distribution d'électricité :**
 - Ligne électrique
 - Poste électrique
- PM 1 : Plan de prévention des risques naturels prévisibles (PPRN) :**
 - PPRN de la Vallée de la Valmont et de la Ganzeville **
- PT 1 : Servitude de protection des centres de réception radioélectriques contre les perturbations électromagnétiques :**
 - PT 1
 - PT 1
- PT 2 : Télécommunication - protection contre les obstacles :**
 - PT 2
 - PT 2
- T 1 : Servitude relative aux voies ferrées :**
 - Voie ferrée
- Éléments de contexte :**
 - Limite communale
 - Limite parcellaire
 - Bâti

* Périmètre immédiat du captage d'eau non représenté
 Sources : Agence Régionale de la Santé de Normandie
 ** Rapport de l'Agence Régionale de la Santé de Normandie
 (Indicatif illustratif sans à l'échelle) (En couleur internet)
 Se reporter au zonage officiel du PPRN par commune, annexé au PPRN


Éléments du patrimoine :
 Servitude AC 2 :
 11 : Ensemble formé par le Château et ses abords

N
 Echelle : 1:15 000



Fécamp Caux Littoral Agglo
 Elaboration du Plan Local d'Urbanisme
 COMMUNAUTE D'AGGLOMERATION FECAMP CAUX LITTORAL

APPROBATION
SERVITUDES D'UTILITE PUBLIQUE

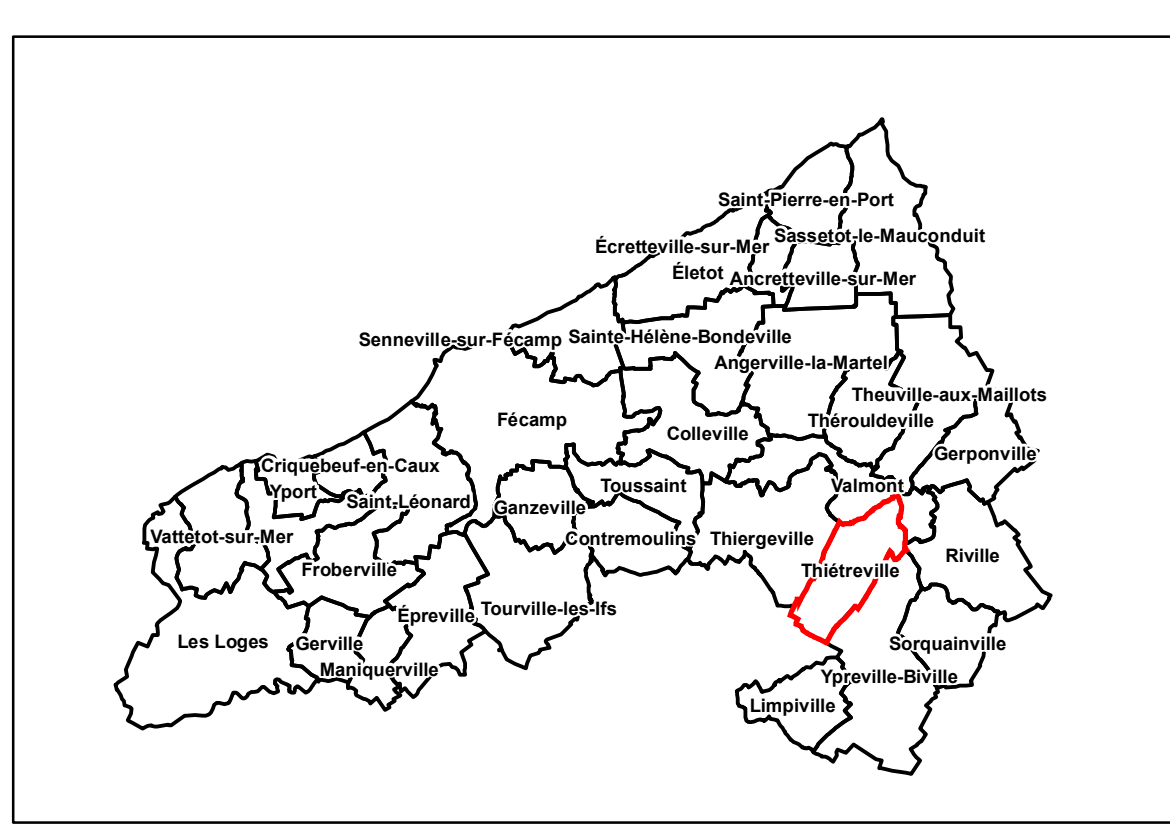

Vu pour être annexé à la délibération du Conseil Communautaire en date du 10/12/2019
 La Présidente,

