

- AC 1 : Servitude de protection des monuments historiques classés ou inscrits :**
    - Monument historique
    - Périmètre de protection des abords des monuments historiques
  - AC 2 : Servitude relative aux sites inscrits et classés :**
    - Site inscrit ou classé
  - AC 4 : Zone de protection du patrimoine architectural, urbain et paysager :**
    - Site Patrimonial Remarquable de Fécamp
  - AR 1 : Servitude de champ de vue pour la navigation maritime :**
    - AR1
    - AR1
  - AS 1 : Servitude résultant de l'instauration de périmètres de protection des eaux potables et minérales :**
    - Point de captage
    - Périmètre de protection immédiat \*
    - Périmètre de protection rapproché
    - Périmètre de protection éloigné
  - I 3 : Servitude relative au transport de gaz naturel :**
    - Canalisation de transport de gaz
    - Poste technique
    - SUP 1 : Servitude de maîtrise de l'urbanisation
  - I 4 : Servitude relative aux ouvrages de transport et de distribution d'électricité :**
    - Ligne électrique
    - Poste électrique
  - PM 1 : Plan de prévention des risques naturels prévisibles (PPRN) :**
    - PPRN de la Vallée de la Valmont et de la Ganzeville \*\*
  - PT 1 : Servitude de protection des centres de réception radioélectriques contre les perturbations électromagnétiques :**
    - PT1
    - PT1
  - PT 2 : Télécommunication - protection contre les obstacles :**
    - PT2
    - PT2
  - T 1 : Servitude relative aux voies ferrées :**
    - Voie ferrée
- Éléments de contexte :**
- Limite communale
  - Limite parcellaire
  - Bâti

\* Périmètre immédiat du captage d'un port non représenté  
 Source : Agence Régionale de la Santé de Normandie  
 \*\* Rapport de l'expertise du PPRN pour l'urbanisme  
 (modèle graphique sous la responsabilité de l'organisme émetteur)  
 Se reporter au zonage officiel du PPRN par commune, annexé au PPRN

- Éléments du patrimoine :**
- Servitude AC1 (surfacique) :**
- 14 : Château de Valmont
  - 15 : Ancienne abbaye de Valmont
  - 16 : Maison Forte du Bec Cauchois
- Servitude AC 2 :**
- 11 : Ensemble formé par le Château et ses abords
  - 12 : Ensemble formé par les abords de l'Ancienne Abbaye de Valmont

N  
 Echelle : 1:15 000




**Fécamp Caux Littoral Agglo**

**Elaboration du Plan Local d'Urbanisme**

COMMUNAUTE D'AGGLOMERATION FECAMP CAUX LITTORAL

**APPROBATION**

**SERVITUDES D'UTILITE PUBLIQUE**

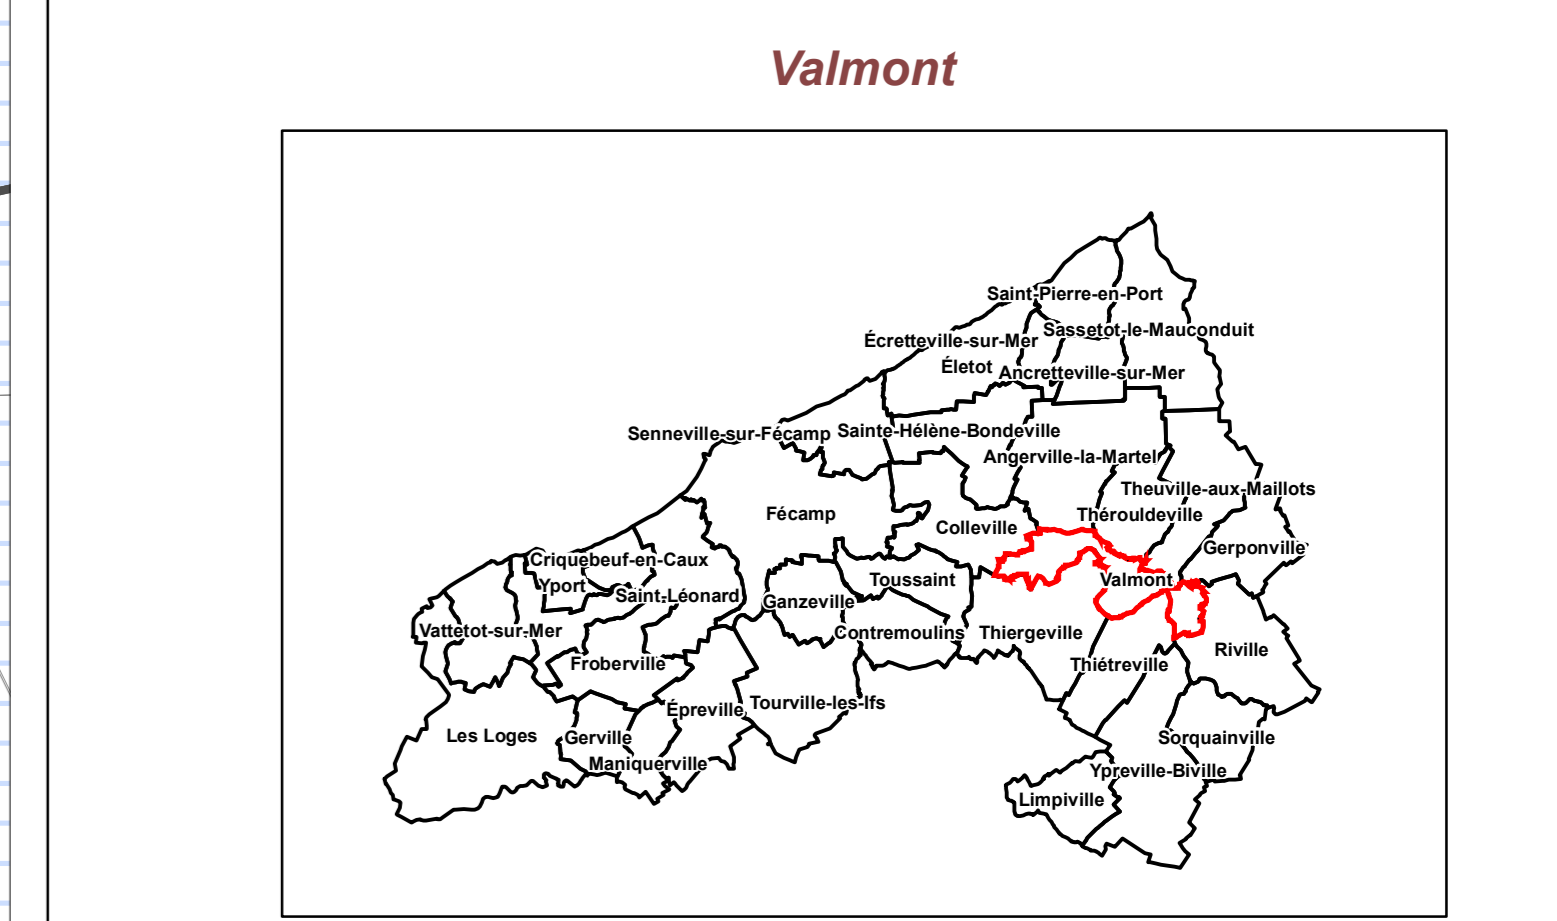

Vu pour être annexé à la délibération du Conseil Communautaire en date du 10/12/2019  
 La Présidente,

0 100 200 300 400 500 Mètres